

Arquivo morto, sala licitação



PREFEITURA MUNICIPAL DE SERRITA-PE  
CNPJ: 11.361.250/0001-73



RESPONSÁVEL PÚBLICO:  
Sebastião Benedito dos Santos

Responsável Técnico:  
Viviana Miranda Queiroz  
Arquiteta do Município  
CAU: nº A254802-0

MOBÉIS PREFEITURA  
MESA COMPARTILHADA

05/11

OUTUBRO 2024

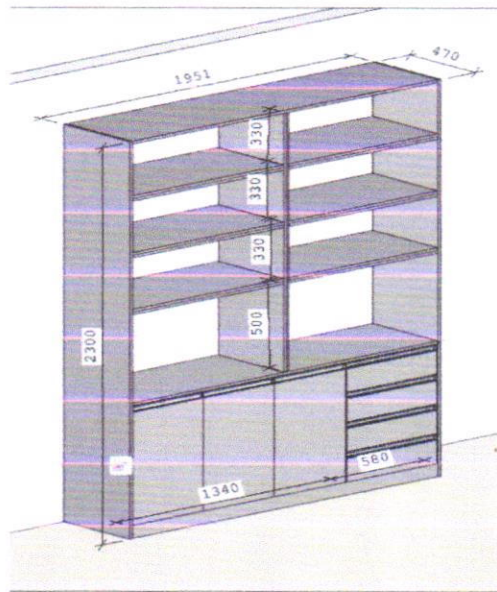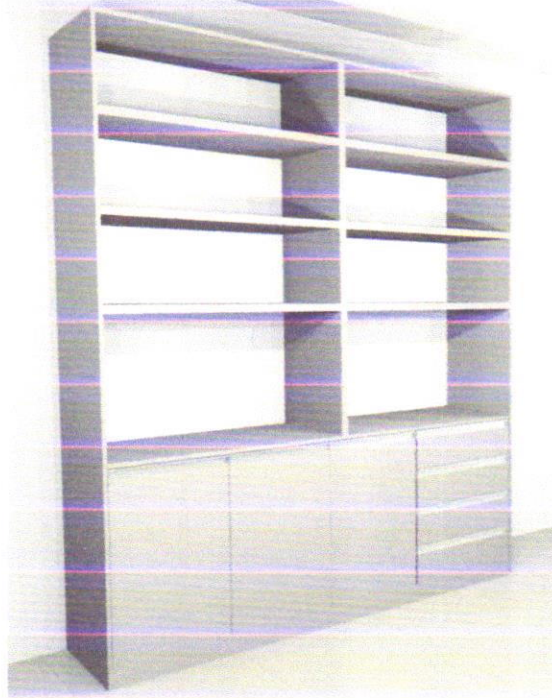

Armário para contabilidade



PREFEITURA MUNICIPAL DE SERRITA-PE  
CNPJ: 11.361.350/0001-73


RESPONSÁVEL PÚBLICO:  
Sebastião Benedito dos Santos

Responsável Técnica:  
Vitória Miranda Queiroz  
Arquiteta do Município  
CAU. nº A254002-9

MOVES PREFEITURA  
MESA COMPARTILHADA


05/11

OUTUBRO 2024

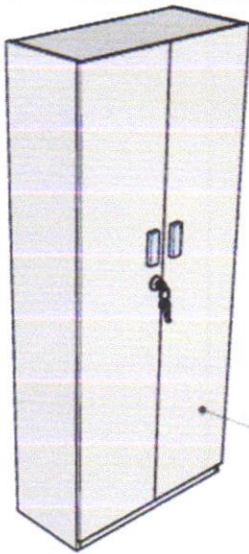


ARMÁRIO 04  
PERSPECTIVA  
ESCALA 1:25


MDF GUARÁRAPS MILANO

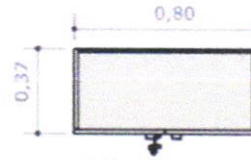


ARMÁRIO 04  
VISTA SUPERIOR  
ESCALA 1:25

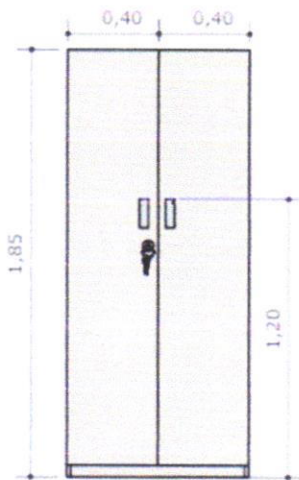

ARMÁRIO 04  
VISTA FRONTAL 1  
ESCALA 1:25

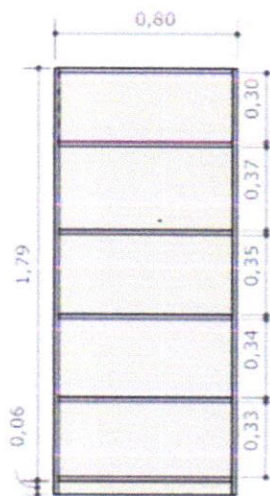

ARMÁRIO 04  
VISTA FRONTAL 2  
ESCALA 1:25

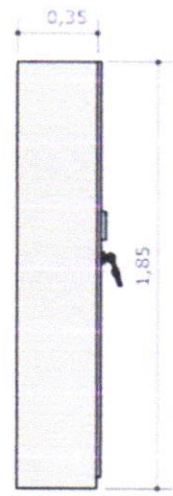

ARMÁRIO 04  
VISTA LATERAL  
ESCALA 1:25



PREFEITURA MUNICIPAL DE SERRITA-PE  
CNPJ: 11.361.250/0001-73

RESPONSÁVEL PÚBLICO:  
Sebastião Benedito dos Santos


Responsável Técnico:  
Vitória Miranda Queiroz  
Arquiteta do município  
CAU: nº A254002-9

MOVEIS PREFEITURA


ARMÁRIO

04/11


OUTUBRO 2024

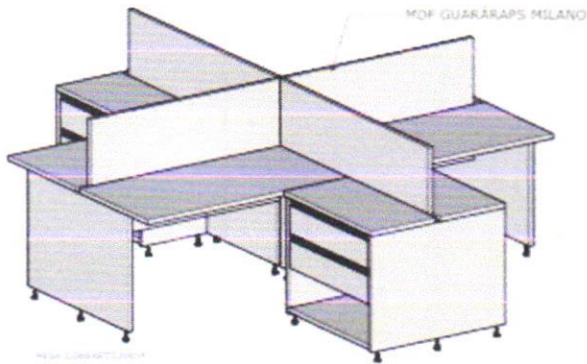


MESA COMPARTILHADA  
MDF MILANO  
LATA 1,20

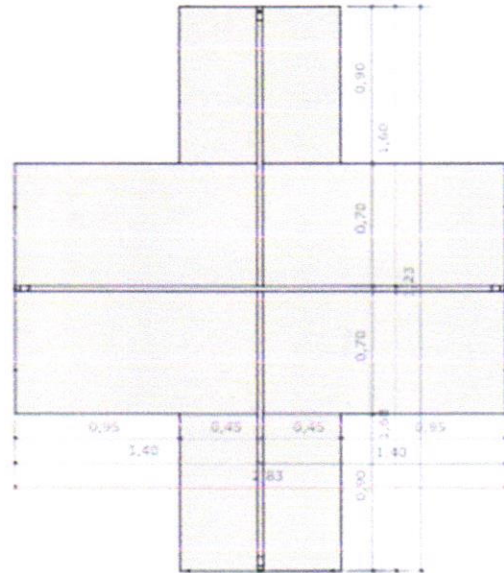

MESA COMPARTILHADA  
MDF MILANO  
LATA 1,20

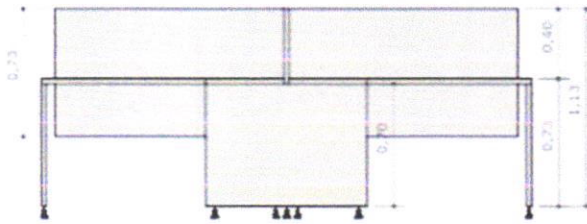

MESA COMPARTILHADA  
MDF MILANO  
LATA 1,20

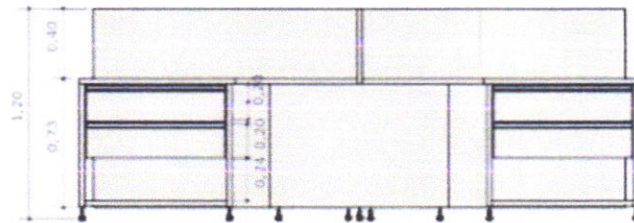








MESA COMPARTILHADA  
MDF MILANO  
LATA 1,20



PREFEITURA MUNICIPAL DE SERRITA-PE  
CNPJ: 11.361.250/0001-73  
RESPONSÁVEL PÚBLICO:  
Sebastião Benedito dos Santos

Responsável Técnico:  
Vitoria Miranda Queiroz  
Arquiteta do Município  
CAU: nº A254882-9

MOVEIS PREFEITURA  
MESA COMPARTILHADA

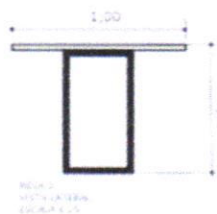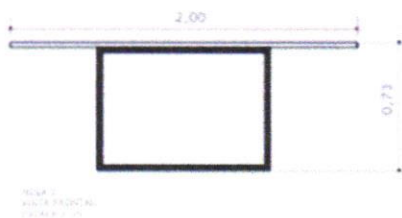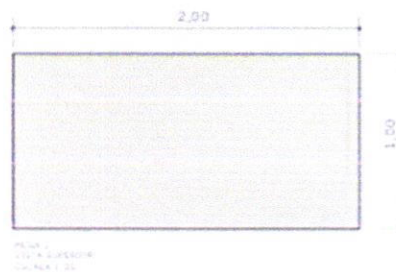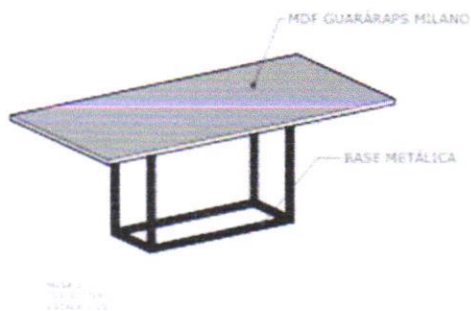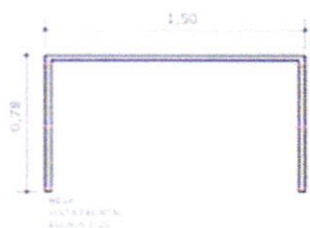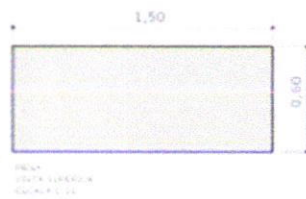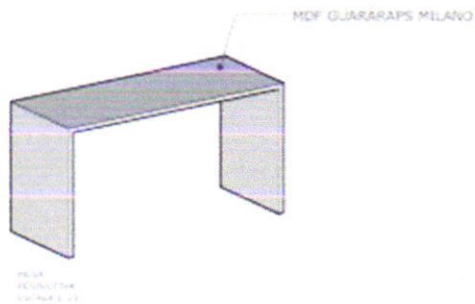


PREFEITURA MUNICIPAL DE SERRITA-PE  
 CNPJ: 11.361.250/0001-73  
 RESPONSÁVEL PÚBLICO:  
 Sebastião Benedito dos Santos

Responsável Técnica:  
 Vitoria Miranda Quirino  
 Arguta da Município  
 CAU: nº A254002-9


MOBILS PREFEITURA  
 MESA 1  
 MESA 2

06/11


OUTUBRO 2024

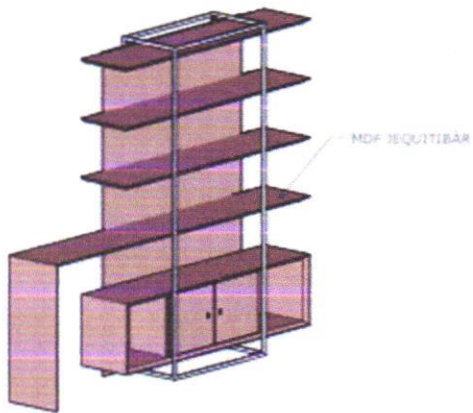


ARMÁRIO DO GABINETE  
VISTA LATERAL  
ESCALA 1:20

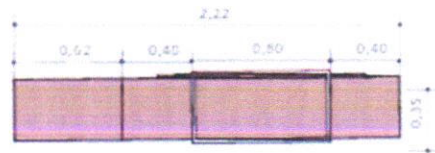

ARMÁRIO DO GABINETE  
VISTA SUPERIOR  
ESCALA 1:20

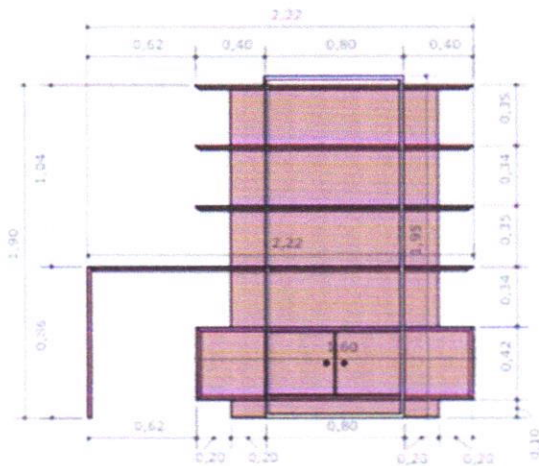

ARMÁRIO DO GABINETE  
VISTA FRONTAL  
ESCALA 1:20

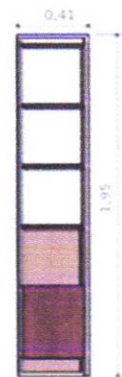


ARMÁRIO DO GABINETE  
VISTA LATERAL  
ESCALA 1:20




PREFEITURA MUNICIPAL DE SERRITA-PE  
CNPJ: 11.361.250/0001-73  
RESPONSÁVEL PÚBLICO:  
Sebastião Benedito dos Santos

Responsável Técnico:  
Vitória Miranda Queiroz  
Arquiteta do município  
CAU: nº A254882-9


MOBÍLIAS PREFEITURA  
ARMÁRIO DO GABINETE

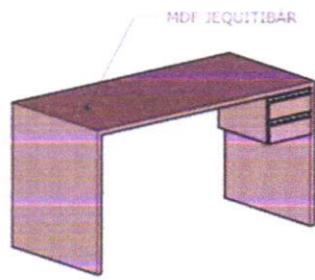


MESA DO CHEFE DE GABINETE  
PERSPECTIVA  
ESCALA 1:25

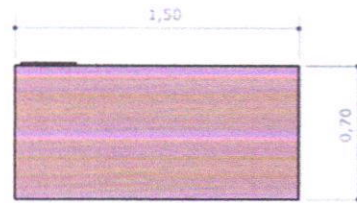

MESA DO CHEFE DE GABINETE  
VISTA SUPERIOR  
ESCALA 1:25

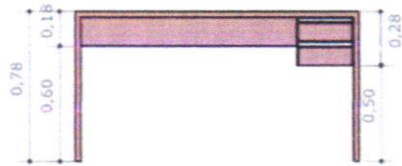

MESA DO CHEFE DE GABINETE  
VISTA FRONTAL  
ESCALA 1:25

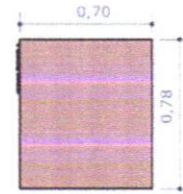

MESA DO CHEFE DE GABINETE  
VISTA LATERAL  
ESCALA 1:25




PREFEITURA MUNICIPAL DE SERRITA-PE  
CNPJ: 11.361.250/0001-73

RESPONSÁVEL PÚBLICO:  
Sebastião Benedito dos Santos

Responsável Técnico:  
Vitória Miranda Queiroz  
Arquiteta do município  
CAU: nº A254002-9

MOVEIS PREFEITURA  
MESA DO GABINETE  
MESA DO CHEFE DE GABINETE




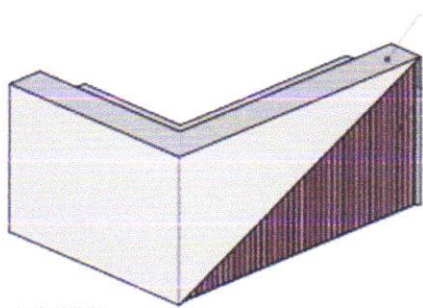


MDF GUARARAPIS MILANO

RIPADO EM MDF ZE TUITISAR


ANEXO 03 - SEÇÃO  
FRONTAL DA  
ESQUA - 1/20

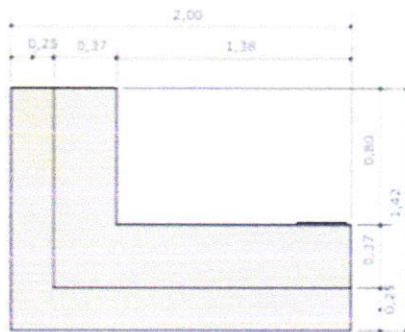


ANEXO 03 - SEÇÃO  
FRONTAL DA  
ESQUA - 1/20

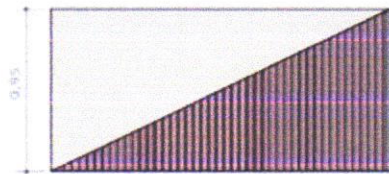


ANEXO 03 - SEÇÃO  
LATERAL DA  
ESQUA - 1/20

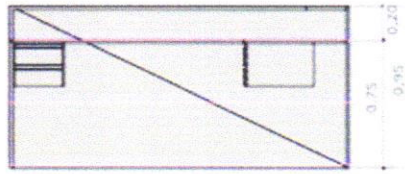

ANEXO 03 - SEÇÃO  
LATERAL DA  
ESQUA - 1/20

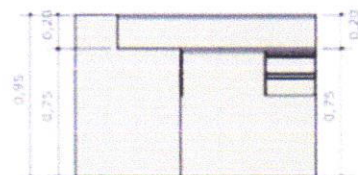

ANEXO 03 - SEÇÃO  
LATERAL DA  
ESQUA - 1/20

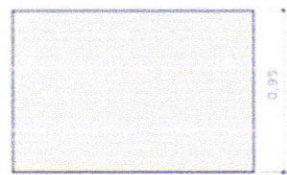

ANEXO 03 - SEÇÃO  
LATERAL DA  
ESQUA - 1/20




PREFEITURA MUNICIPAL DE SERRITA-PE  
CNPJ: 11.361.256/0001-73

RESPONSÁVEL PÚBLICO:  
Selvático Benedito dos Santos

Responsável Técnico:  
Vitória Miranda Queiroz  
Arquiteta de Registro  
CAU: nº 4254602-9


MOBILIÁRIO PREFEITURA  
BALCÃO DA RECEPÇÃO

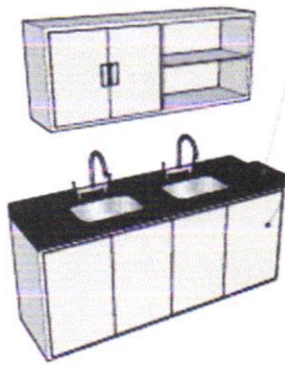


BALCÃO DE GRANITO EXISTENTE

MDF GUARARAPES MILANO


ARMÁRIO COZINHA  
PERSPECTIVA  
ESCALA 1:20

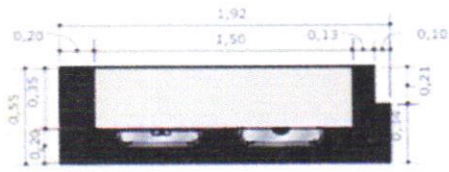


ARMÁRIO COZINHA  
VISTA SUPERIOR  
ESCALA 1:20

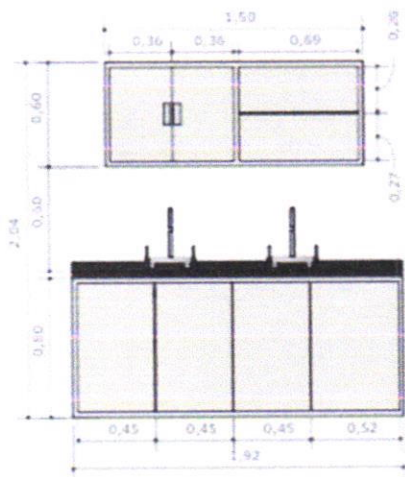

ARMÁRIO COZINHA  
VISTA LATERAL  
ESCALA 1:20

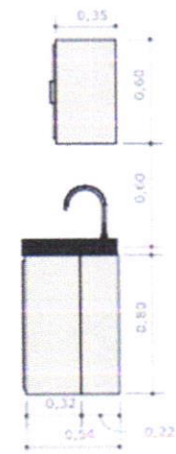

ARMÁRIO COZINHA  
VISTA LATERAL  
ESCALA 1:20

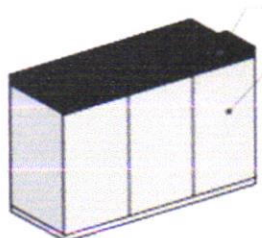


BALCÃO DE GRANITO EXISTENTE

MDF GUARARAPES MILANO


ARMÁRIO COZINHA  
PERSPECTIVA  
ESCALA 1:20



ARMÁRIO COZINHA  
VISTA SUPERIOR  
ESCALA 1:20

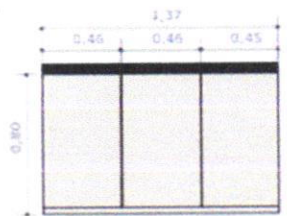

ARMÁRIO COZINHA  
VISTA LATERAL  
ESCALA 1:20

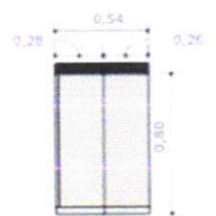



ARMÁRIO COZINHA  
VISTA LATERAL  
ESCALA 1:20





PREFEITURA MUNICIPAL DE SERRITA-PE  
CNPJ: 11.361.250/0001-73  
RESPONSÁVEL PÚBLICO:  
Sebastião Benedito dos Santos

Responsável Técnico:  
Vitória Miranda Queiroz  
Arquiteta do município  
CAU: nº A254002-9

MOVEIS PREFEITURA  
BALCÃO COZINHA

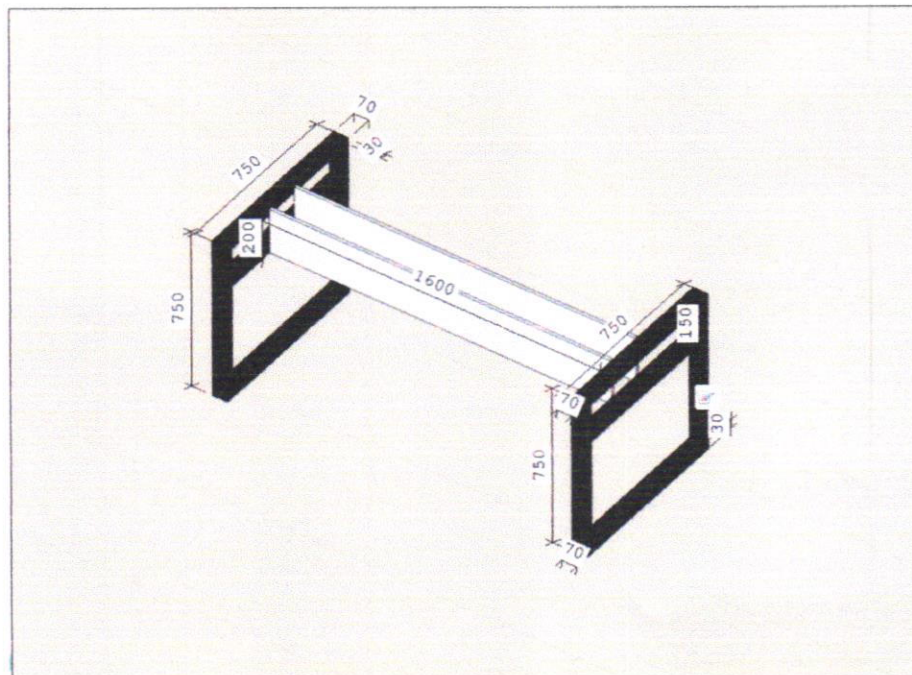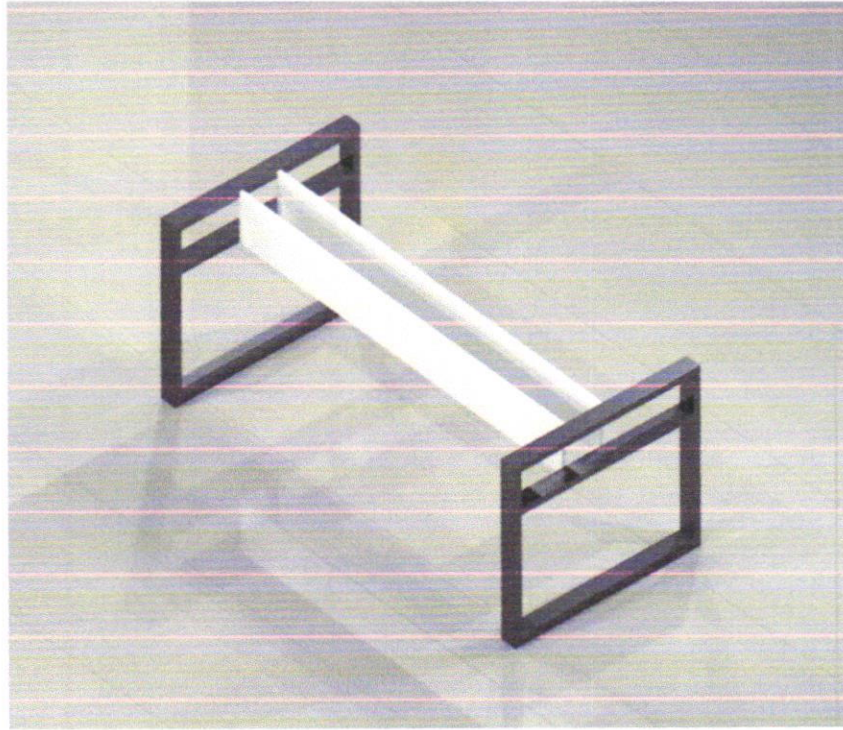

Base metálica para mesa do gabinete do prefeito, pintura preto fosco.

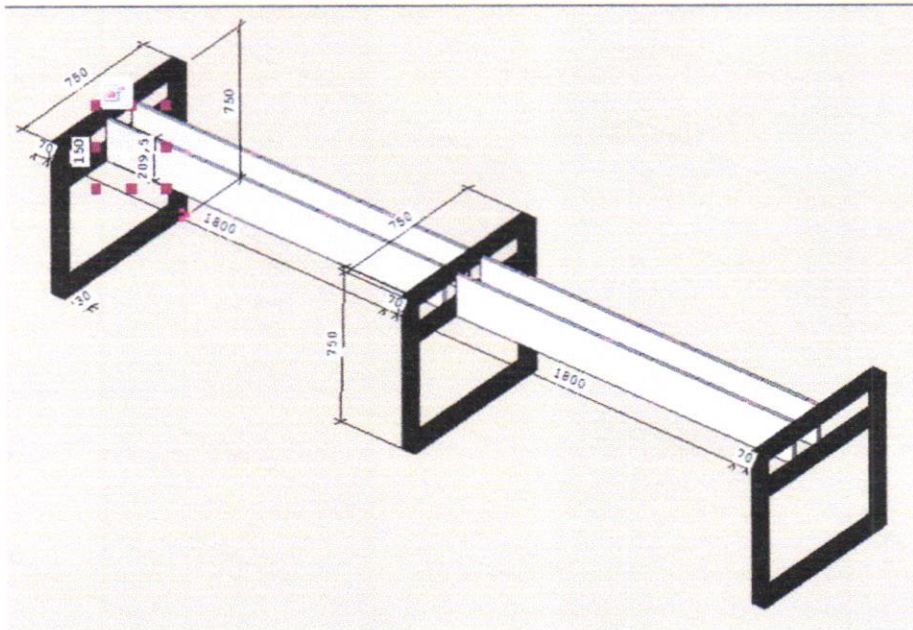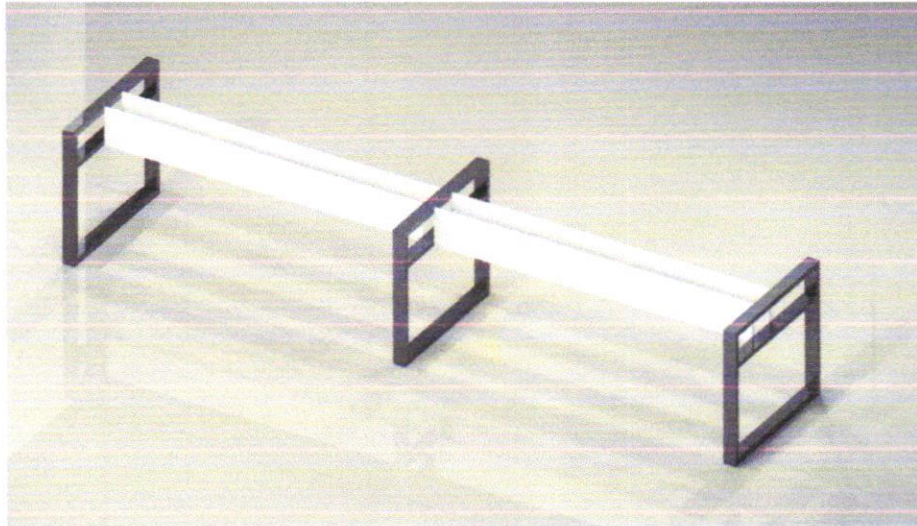

Base metálica para mesa de reunião, pintura preto fosco





PREFEITURA MUNICIPAL DE SERRITA-PE  
CNPJ: 11.361.250/0001-73

RESPONSÁVEL PÚBLICO:  
Sebastião Benedito dos Santos

Responsável Técnico:  
Vitória Miranda Queiroz  
Arquiteta do município  
CAU: nº A254002-9

MOVEIS PREFEITURA  
MESA DO GABINETE  
MESA DO CHEFE DE GABINETE

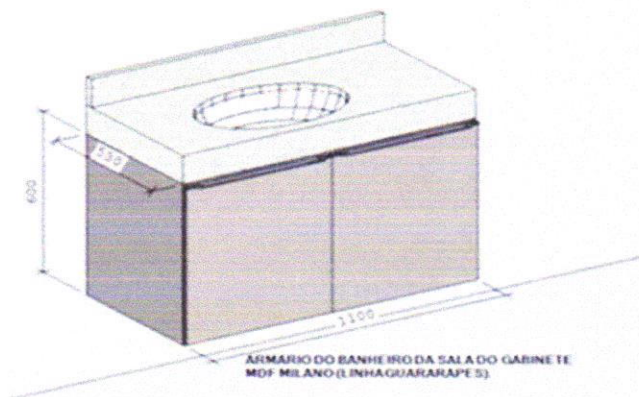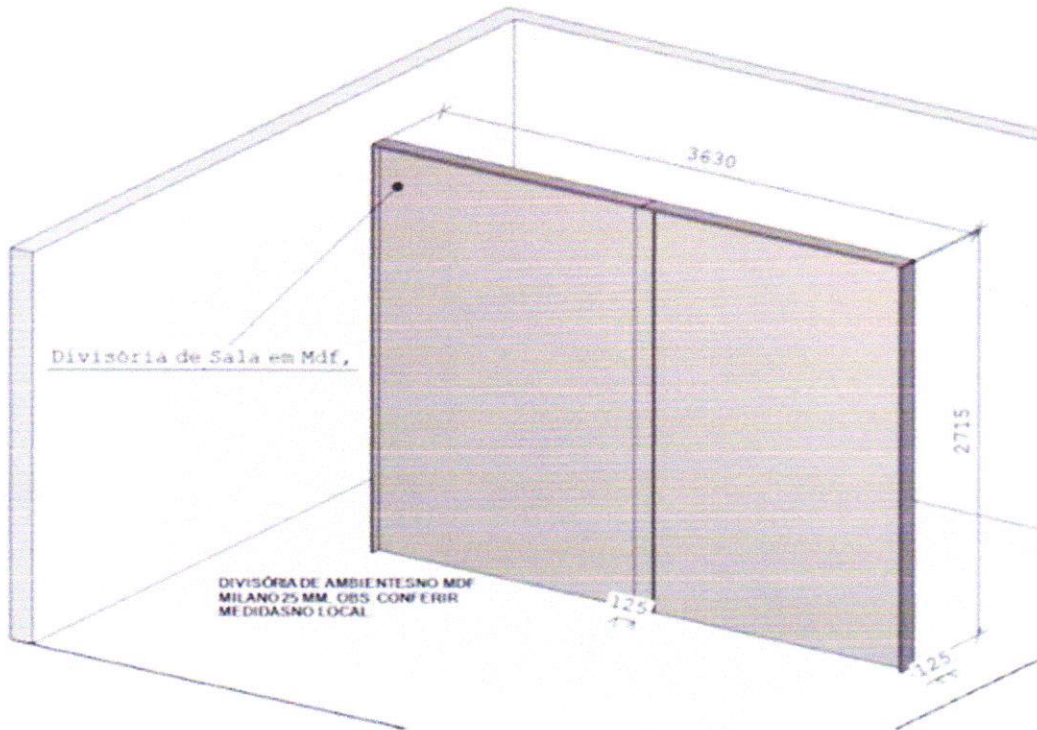

PREFEITURA MUNICIPAL DE SERRITA - PE  
CNPJ: 11.361.250/0001-73

RESPONSÁVEL PÚBLICO:  
Sebastião Benedito dos Santos

Responsável Técnico:  
Vitoria Miranda Queiroz  
Arquiteta do município  
CAU: nº A254002-9

MOVEIS PREFEITURA  
MESA DO GABINETE  
MESA DO CHEFE DE GABINETE

09/11

OUTUBRO 2024