

## Projeto dos Móveis planejados da Secretária de Educação De Serrita-PE

### 2 UNIDADE

#### Informações Técnicas do MDF:

**Acabamento:** Textura Silk: Textura tramada de fios brilhantes.

**Espessuras (mm):** 18.

**Dimensões (mm):** 2750x1850.

#### Informações Técnicas do móvel:

**Comprimento:** 1,50cm


**Profundidade:** 35cm

**Altura:** 60cm

**Divisórias:** 1 prateleira horizontal interna e 1 divisória vertical interna.

**Portas:** 2 portas verticais de 36cm com ferragens para abertura, sendo somente em metade do móvel e puxador alça em alumínio.

**OBS: Com fechamento em chave.**

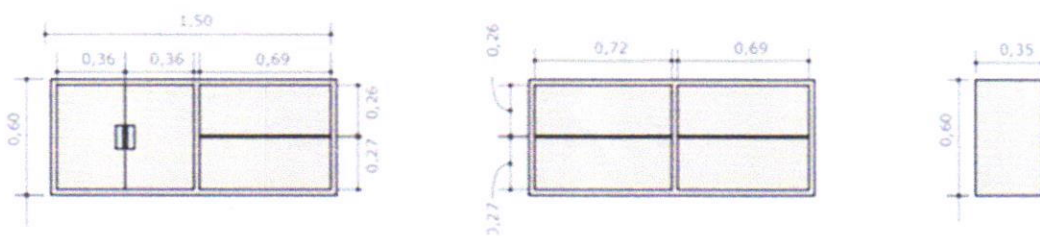

## 16 UNIDADE

### Informações Técnicas do MDF:

**Acabamento:** Textura Silk: Textura tramada de fios brilhantes.

**Espessuras (mm):** 25.

**Dimensões (mm):** 2750x1850.

### Informações Técnicas do móvel:

**Comprimento:** 80cm



**Profundidade:** 35cm

**Altura:** 1,85cm

**Divisórias:** 4 prateleiras horizontal internas


**Portas:** 2 portas verticais de 40cm com ferragens para abertura e puxador alça em alumínio.

**OBS:** Com fechamento em chave e pés reguladores ou metálicos

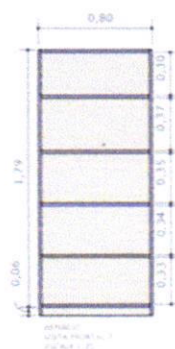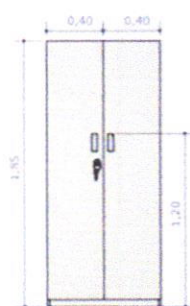

MDF GUARARAPS MILANO

ARMAZÓ  
ESTRUTURA  
ESCALA 1:15

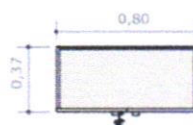

## 17 UNIDADES

### Informações Técnicas do MDF:

**Acabamento:** Textura Silk: Textura tramada de fios brilhantes.

**Espessuras (mm):** 25.

**Dimensões (mm):** 2750x1850.

### Informações Técnicas do móvel:


**Comprimento:** 1,20cm

**Profundidade:** 60cm


**Altura:** 80cm

**Divisórias:** 1 travamento/fechamento horizontal


**Gavetas:** 2 gavetas horizontais de 20cm x 40cm com ferragens para abertura e puxador perfil em alumínio.

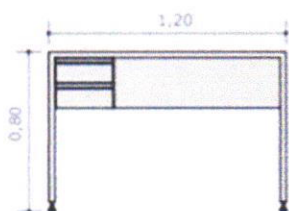


MESA ESCRITÓRIO  
VISTA FRONTAL  
ESCALA 1:25

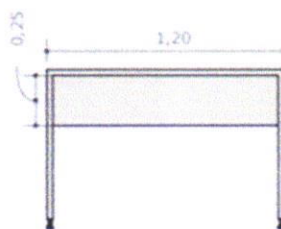


MESA ESCRITÓRIO  
VISTA LATERAL  
ESCALA 1:25

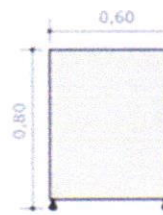

MESA ESCRITÓRIO  
VISTA LATERAL  
ESCALA 1:25

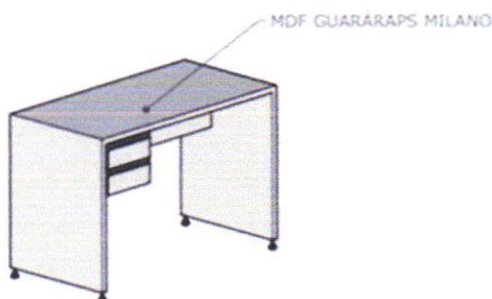

MESA ESCRITÓRIO  
PERSPECTIVA  
ESCALA 1:25

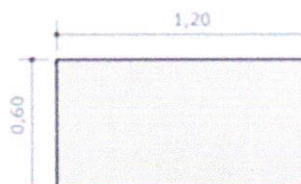


MESA ESCRITÓRIO  
VISTA SUPERIOR  
ESCALA 1:25

1 UNIDADE

MESA DE REUNIÃO



Informações Técnicas do MDF

Espessuras(mm) 30.

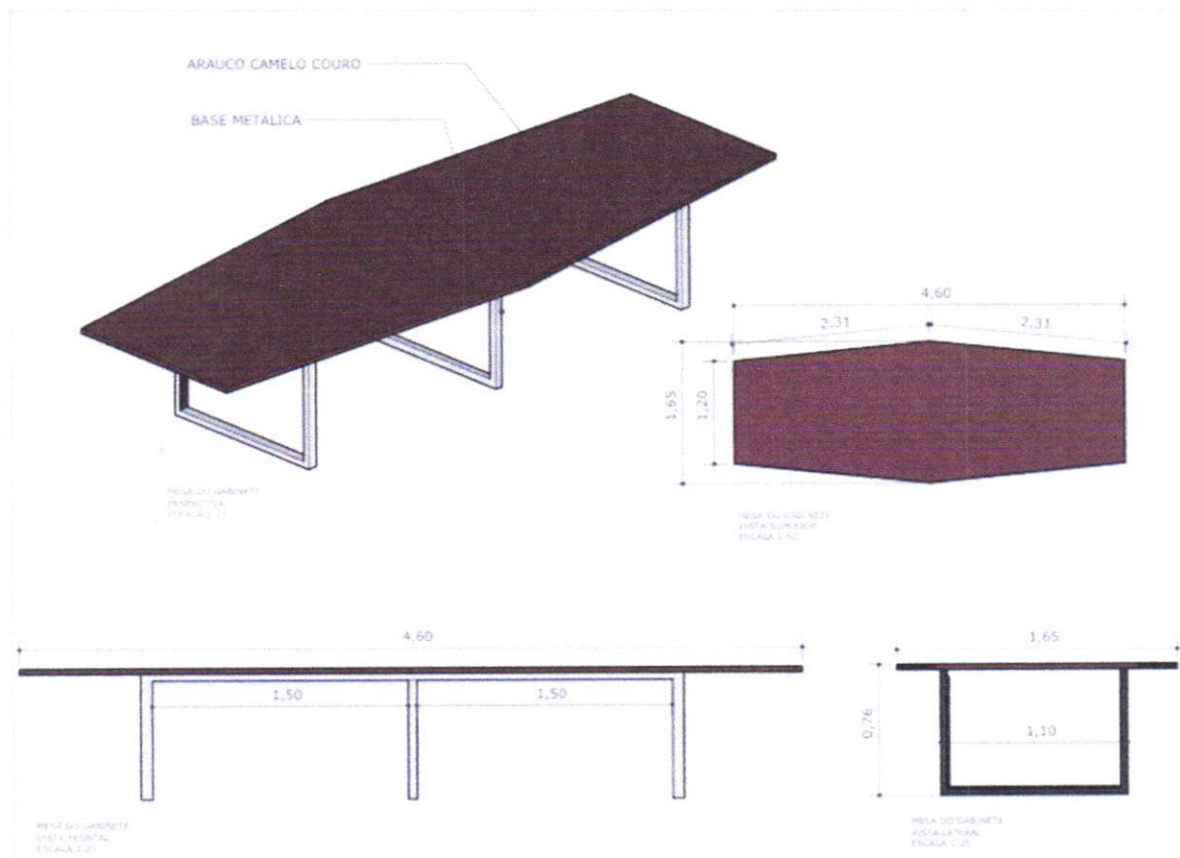

1 UNIDADE

MESA DE ATENDIMENTO RECEPÇÃO SECRETARIA DE EDUCAÇÃO.

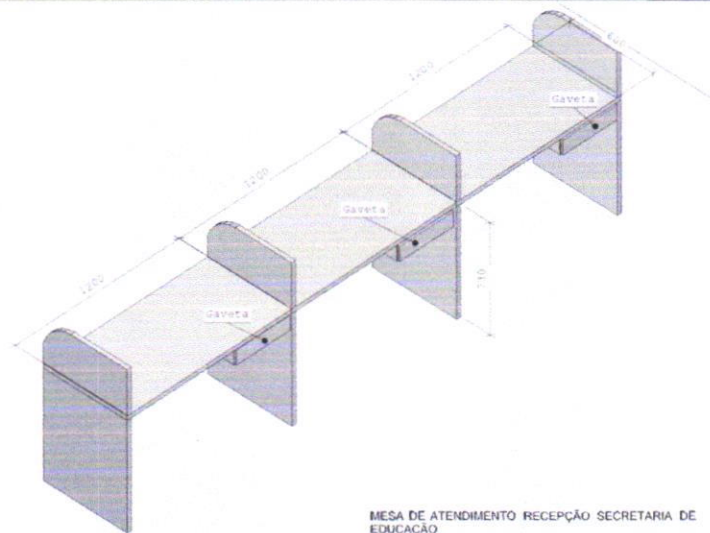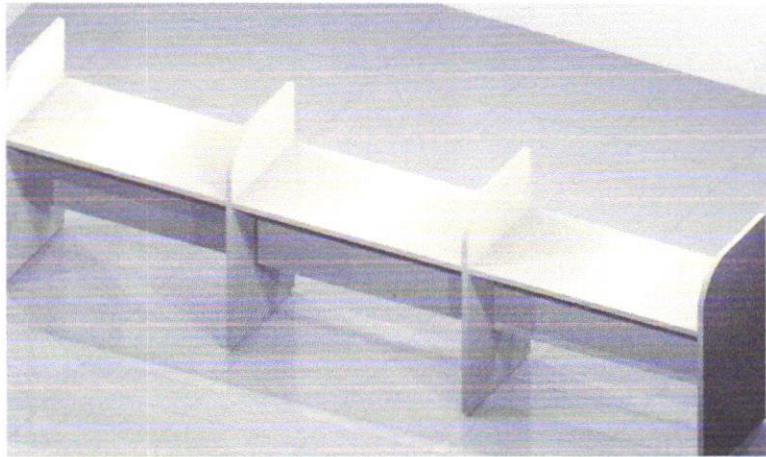

MESA DE ATENDIMENTO RECEPÇÃO SECRETARIA DE  
EDUCAÇÃO